

TECHNICKÁ ZPRÁVA

Identifikační údaje

Název stavby: oprava chodníku

Místo stavby: Roudnice n. L. – ulice Sladkovského náměstí část G

Objednatel: Roudnické městské služby p.o.

Základní údaje

Zastavěná plocha: Stávající chodník je tvořen nerovným povrchem z dlažebních desek 40x40cm, 30x30cm a litého betonu. Celková stávající plocha 105 m² (cca 50m x 2,1m), silniční obruba vede podél celého chodníku. Druhá strana chodníku přilehá k sousedním nemovitostem.

Stavební úpravy: Stávající chodník bude v celé trase vybourán mimo obrub, které zůstanou stávající a výkop bude odvezen na oficiální skládku. Bude sejmuta zemina na úroveň založení nového chodníku. **Zadláždění povrchu bude provedeno ze zámkové dlažby-cihla tl. 6 cm šedé přírodní barvy s červeným vzorem, který určí objednatel. Tvar dlažby bude parketový. Zámková dlažba tl.6 šedé i červené barvy jsou skladem u zhotovitele na depu v Podluskách odkud si ji zhotovitel bude odebírat. Neuvádět do cenové nabídky.** Chodník bude vypsádován 2% od nemovitostí ke komunikaci, aby se na něm nemohla držet dešťová voda. V celém podélné délce je obruba zapuštěna tak, aby byla přejezdná (bezbariérová) speciální zámková dlažba pro slepce použita nebude. **V místě vjezdů bude použita dlažba podbetonována.** Vjezdy budou také ze šedivé barvy pouze v šíři chodníku (upřesní zadavatel namístě).

Hrana druhé strany je tvořena přilehlými nemovitostmi. Budou-li při opravě dotčeny dešťové vpusti a propustky, musí být následně uvedeny do náležitého technického stavu, stejně tak i šoupata, hrnečky či víka kontrolních šachet. Je potřeba vykomunikovat s majiteli přilehlých nemovitostí, jestli budou chtít zafinancovat opravy těchto svodů, případně odizolování své nemovitosti.

Plocha oprav: 105 m² zámkové dlažby.

Skladba chodníku: (svislé konstrukce celkem 350 mm)
Zámková dlažba 60 mm
Kladečské lože 40 mm (DDK 2 – 8 mm)
Vrstva štěrkodrtě.....250 mm


Závěrečné údaje

Dodavatel odpovídá za dodržení požadavků ve vyjádření správců sítí. Přípojky do přilehlých nemovitostí nejsou majetkem správců a mohou být stavbou dotčeny. Prováděním stavby nesmí docházet k ohrožování a nadměrnému obtěžování okolí, ke znečišťování komunikací a nesmí být poškozeny zájmy veřejné ani vlastníků sousedních nemovitostí. Při stavbě budou dodrženy ustanovení vyhlášky č. 137/1998 Sb. a jejích novel, týkající se požadavků na provádění stavebních konstrukcí a technických zařízení staveb a závazná ustanovení v technických normách. Při stavbě budou dodržovány předpisy, týkající se bezpečnosti práce, zejména vyhláška č. 324/1990 Sb. o bezpečnosti práce a technických zařízení při stavebních pracích a zajištění ochrany zdraví a života osob na staveništi.

Před podáním cenové nabídky provede dodavatel osobní prohlídku chodníku, který zadavatel požaduje opravit tak, aby jeho nacenění opravy bylo konečné. Na zjištěné vícenáklady v průběhu stavby s výjimkou skutečně opravované plochy nebude brán zřetel.

Vzhledem k charakteru stavby je možno akci realizovat pouze na základě ohlášení speciálními stavebnímu úřadu – odbor dopravy MěÚ Roudnice n. L. ve smyslu ustanovení § 14 písm. D) zákona č. 13/1997 Sb. o pozemních komunikacích v platném znění. Toto ohlášení je povinen dodavatel před zahájením akce provést.

V Roudnici n. L. dne 25.4. 2022

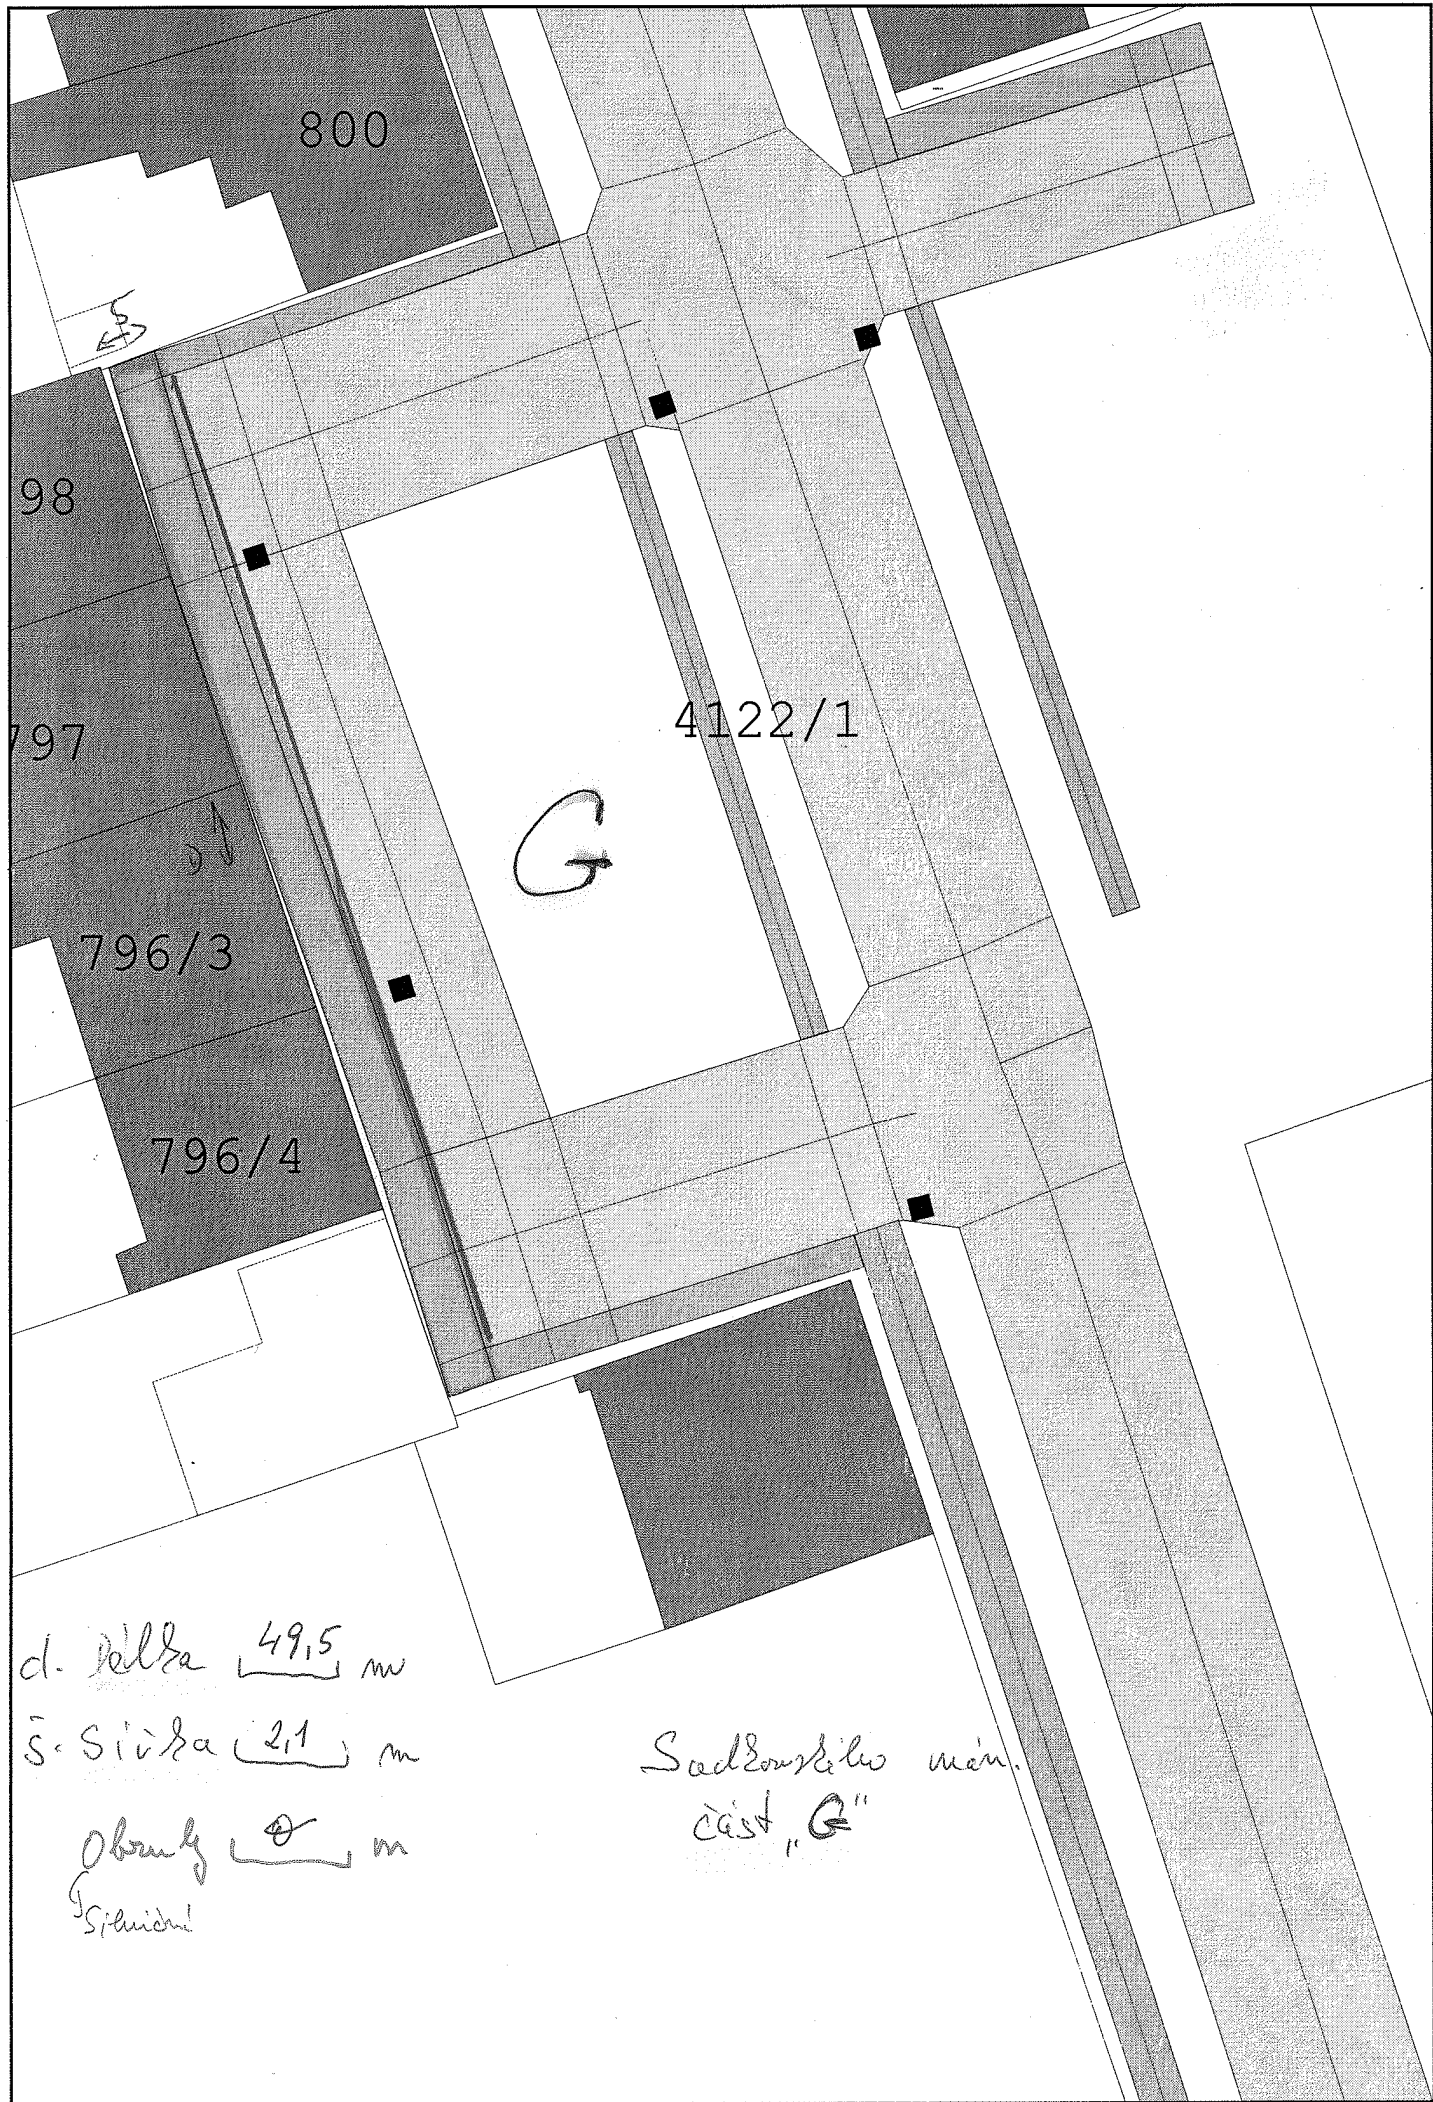

800

98

797

4122/1

G

796/3

796/4

d. kábla 49,5 m

š. síťka (2,1) m

obrný Ø m
síťka

Sadbovského man.
část "G"