

# TECHNICKÁ ZPRÁVA

## Identifikační údaje

**Název stavby:** oprava chodníku

**Místo stavby:** Roudnice n. L. – spojnice ulic Řípská a Čihadla

**Objednatel:** Roudnické městské služby p.o.

## Základní údaje

**Zastavěná plocha:** Stávající chodník je tvořen nerovným povrchem z dlažebních desek 40x40cm. Celková stávající plocha 202 m<sup>2</sup> (cca 42m x 2,3m v ulici Na Čihadlech a cca 50m x 2,1m v ulici Řípské), silniční obruba vede podél obou chodníků. Druhá strana chodníku přilehá k zídkám zahrad sousedních nemovitostí.

**Stavební úpravy:** Stávající chodník bude v celé trase vybourán včetně obrub a výkop bude odvezen na oficiální skládku. Styčná hrana živičné komunikace bude zaříznuta a po opravě chodníku obnovena. Bude sejmuta zemina na úroveň založení nového chodníku. **Zadláždění povrchu bude provedeno ze zámkové dlažby-cihla tl. 6 cm šedé přírodní barvy s červeným vzorem, který určí objednatel. Tvar dlažby bude parketový. Zámková dlažba tl.6 šedé i červené barvy včetně slepecké je skladem u zhotovitele na depu v Podluskách odkud si ji zhotovitel bude odebírat. Neuvádět do cenové nabídky.** Chodník bude vyspádován 2% ke komunikaci tak, aby se na něm nemohla držet dešťová voda. V místech, kde bude napojen na komunikaci, bude proveden bezbariérově pomocí speciální zámkové dlažby pro slepce, viz prováděcí vyhláška 398/2009. Silniční obrubníky v celé délce (92m) budou osazeny do betonové opěry. Nášlap u silniční obruby bude 5-10 cm v místech vjezdů do 2,5 cm. **Ve vjezdech bude použita dlažba tl. 8 cm (v případě použití tl.6 musí být prostor vjezdu pod dlažbou podbetonován).** Vjezdy budou také ze šedivé barvy pouze s červeným zvýrazněním (upřesní zadavatel namísto). Rozdíl nivelet chodníku a stávající vozovky v místech křížení bude také max. 2,5 cm.

Hrana druhé strany je tvořena přilehlými nemovitostmi. Budou-li při opravě dotčeny dešťové vpusti a propustky, musí být následně uvedeny do náležitého technického stavu, stejně tak i šoupata, hrnečky či víka kontrolních šachet.

## Plocha oprav: 202 m<sup>2</sup> zámkové dlažby.

Skladba chodníku: (svislé konstrukce celkem 350 mm)  
Zámková dlažba ..... 60 mm  
Kladečské lože ..... 40 mm (DDK 2 – 8 mm)  
Vrstva šterkodrtě.....250 mm


## Závěrečné údaje

Dodavatel odpovídá za dodržení požadavků ve vyjádření správců sítí. Přípojky do přilehlých nemovitostí nejsou majetkem správců a mohou být stavbou dotčeny. Prováděním stavby nesmí docházet k ohrožování a nadměrnému obtěžování okolí, ke znečišťování komunikací a nesmí být poškozeny zájmy veřejné ani vlastníkům sousedních nemovitostí. Při stavbě budou dodrženy ustanovení vyhlášky č. 137/1998 Sb. a jejích novel, týkající se požadavků na provádění stavebních konstrukcí a technických zařízení staveb a závazná ustanovení v technických normách. Při stavbě budou dodržovány předpisy, týkající se bezpečnosti práce, zejména vyhláška č. 324/1990 Sb. o bezpečnosti práce a technických zařízení při stavebních pracích a zajištění ochrany zdraví a života osob na staveništi.

Před podáním cenové nabídky provede dodavatel osobní prohlídku chodníku, který zadavatel požaduje opravit tak, aby jeho nacenění opravy bylo konečné. Na zjištěné vícenáklady v průběhu stavby s výjimkou skutečně opravované plochy nebude brán zřetel.

Vzhledem k charakteru stavby je možno akci realizovat pouze na základě ohlášení speciálními stavebnímu úřadu – odbor dopravy MěÚ Roudnice n. L. ve smyslu ustanovení § 14 písm. D) zákona č. 13/1997 Sb. o pozemních komunikacích v platném znění. Toto ohlášení je povinen dodavatel před zahájením akce provést.

V Roudnici n. L. dne 20.5. 2022

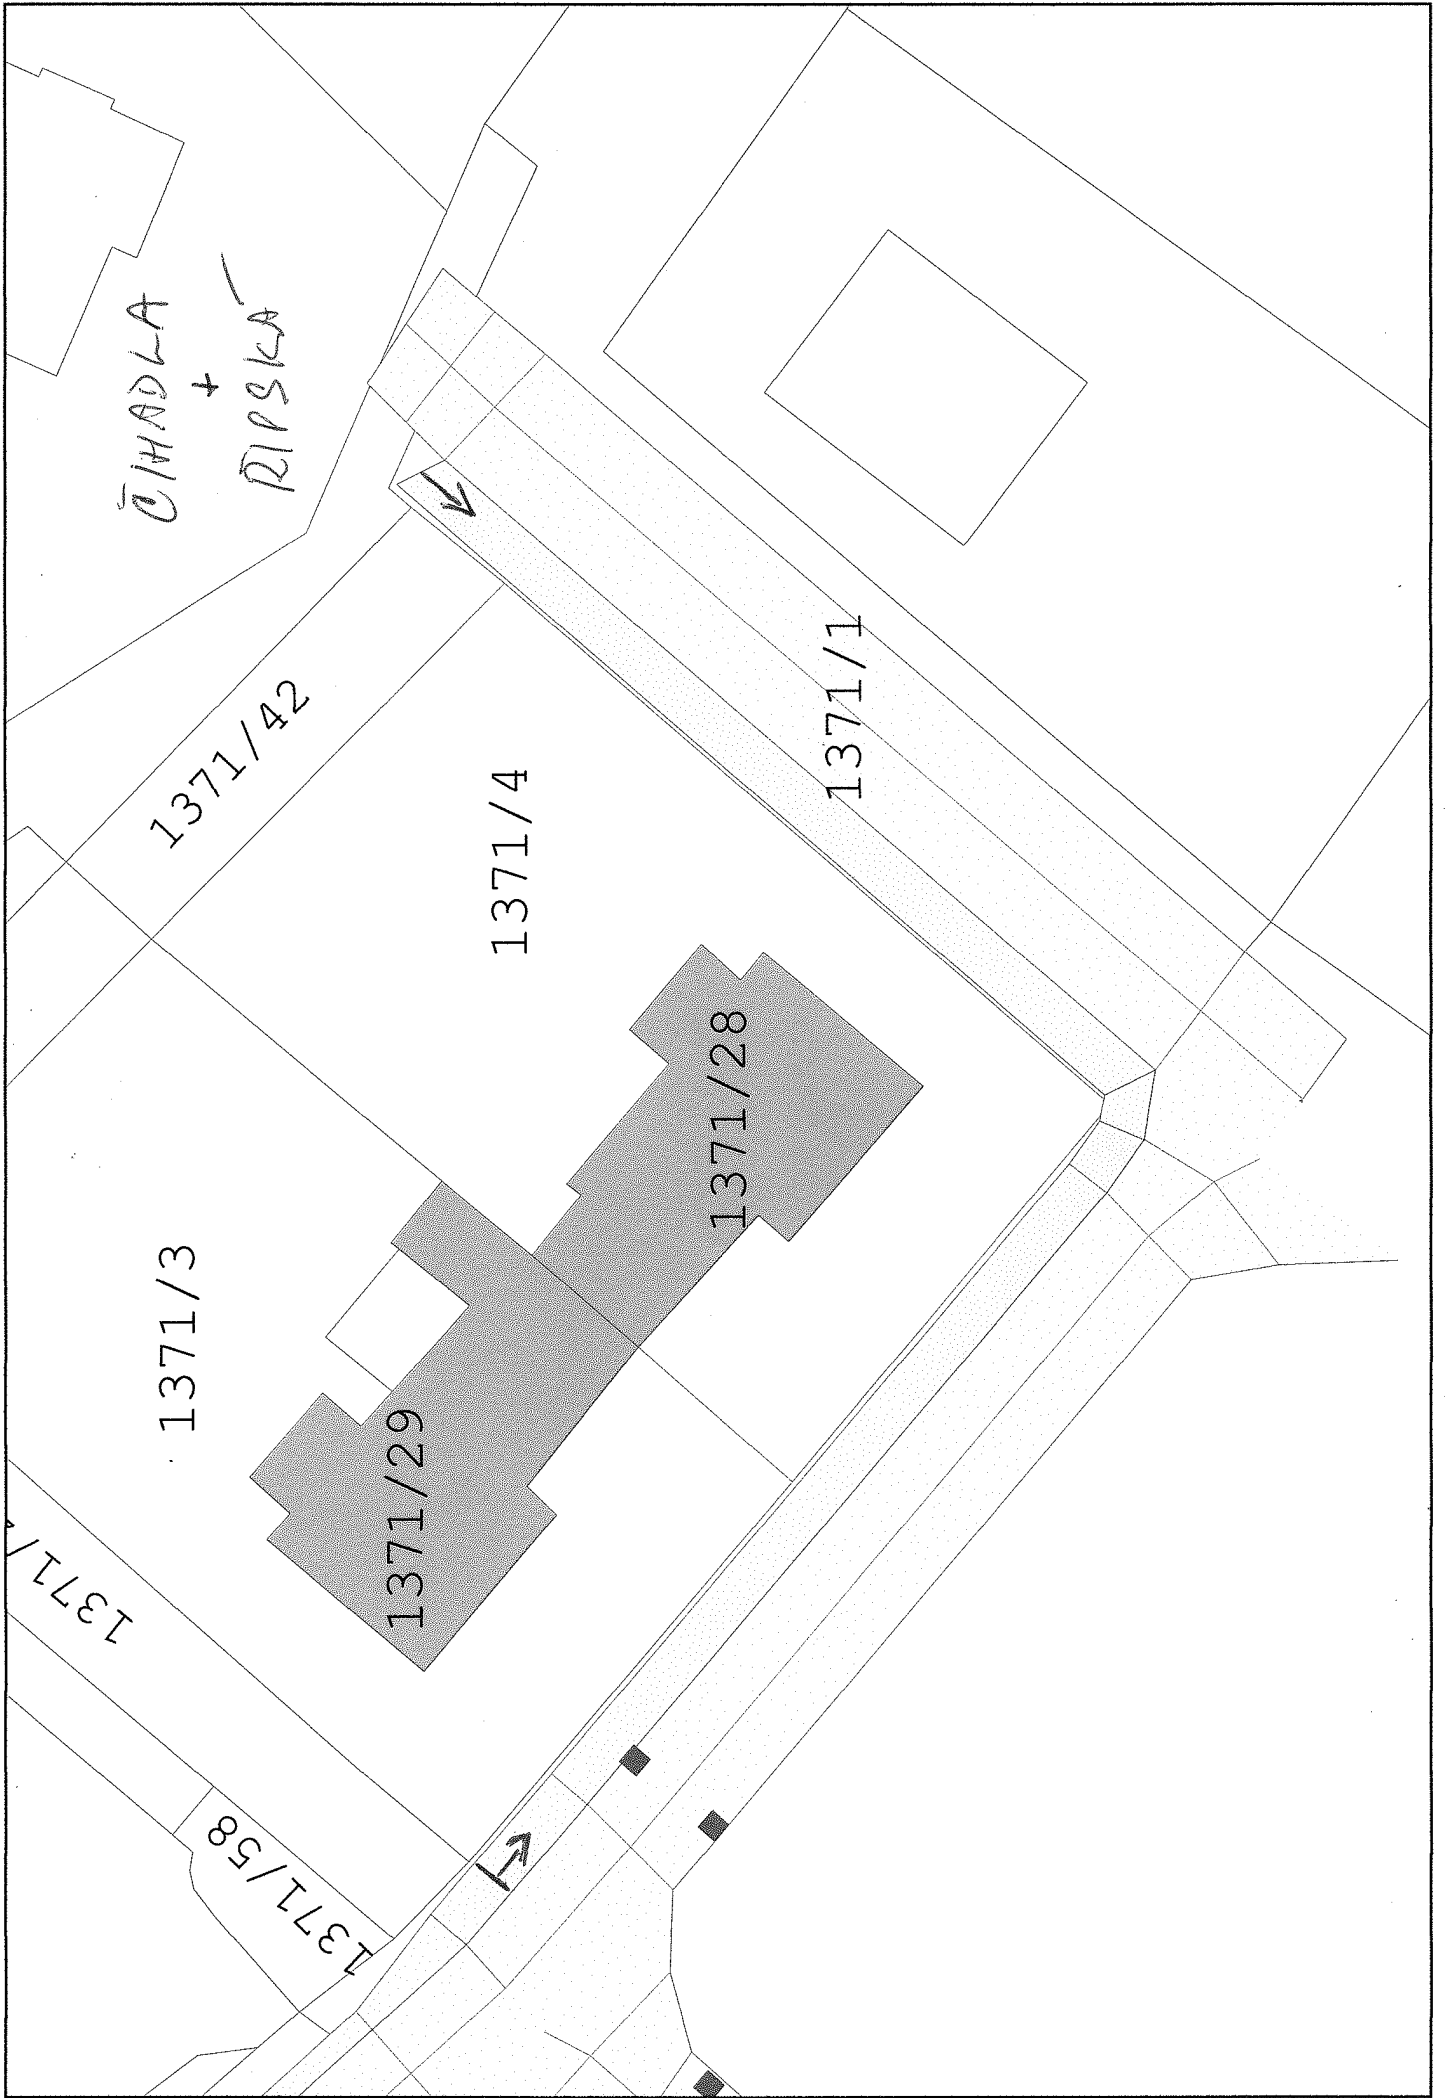

ĀHADLA  
+  
RĪPSKA

1371/42

1371/4

1371/1

1371/3

1371/29

1371/28

1371/5

1371/58

